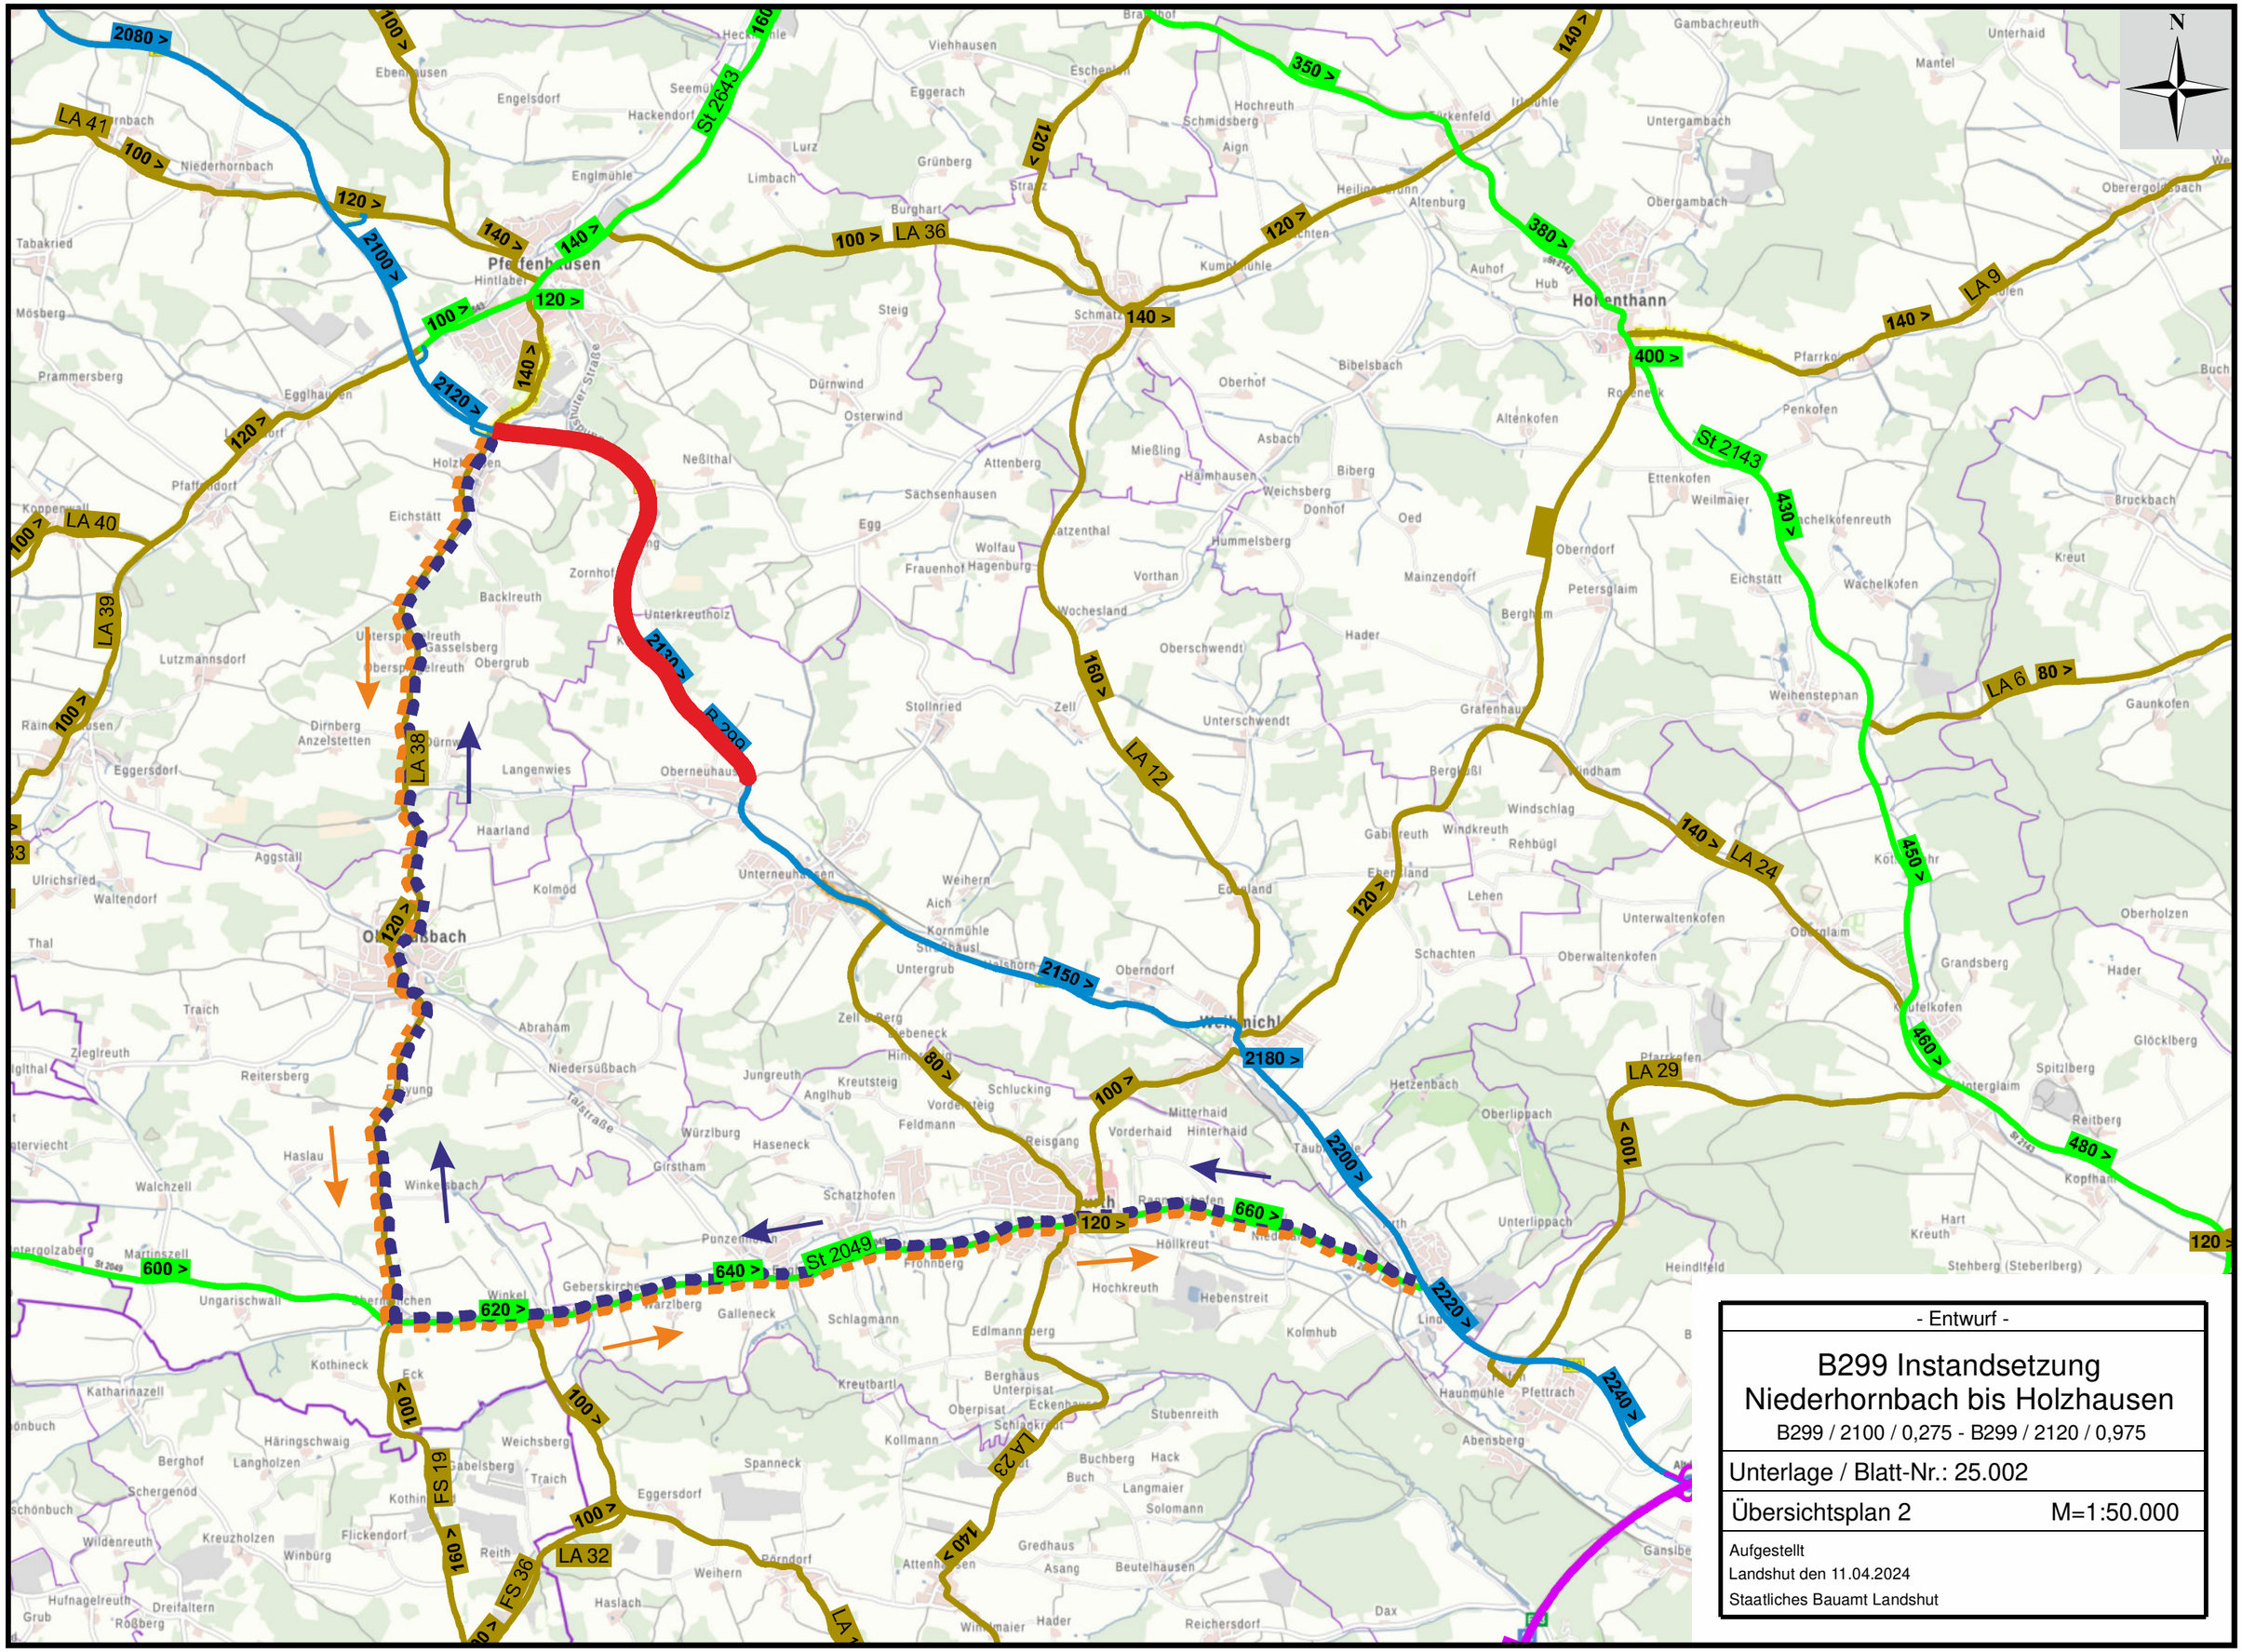

- Entwurf -

B299 Instandsetzung Niederhornbach bis Holzhausen

B299 / 2100 / 0,275 - B299 / 2120 / 0,975

Unterlage / Blatt-Nr.: 25.002

Übersichtsplan 2 M=1:50.000

Aufgestellt
Landshut den 11.04.2024
Staatliches Bauamt Landshut